


Stadthalle Bielefeld

Eingang

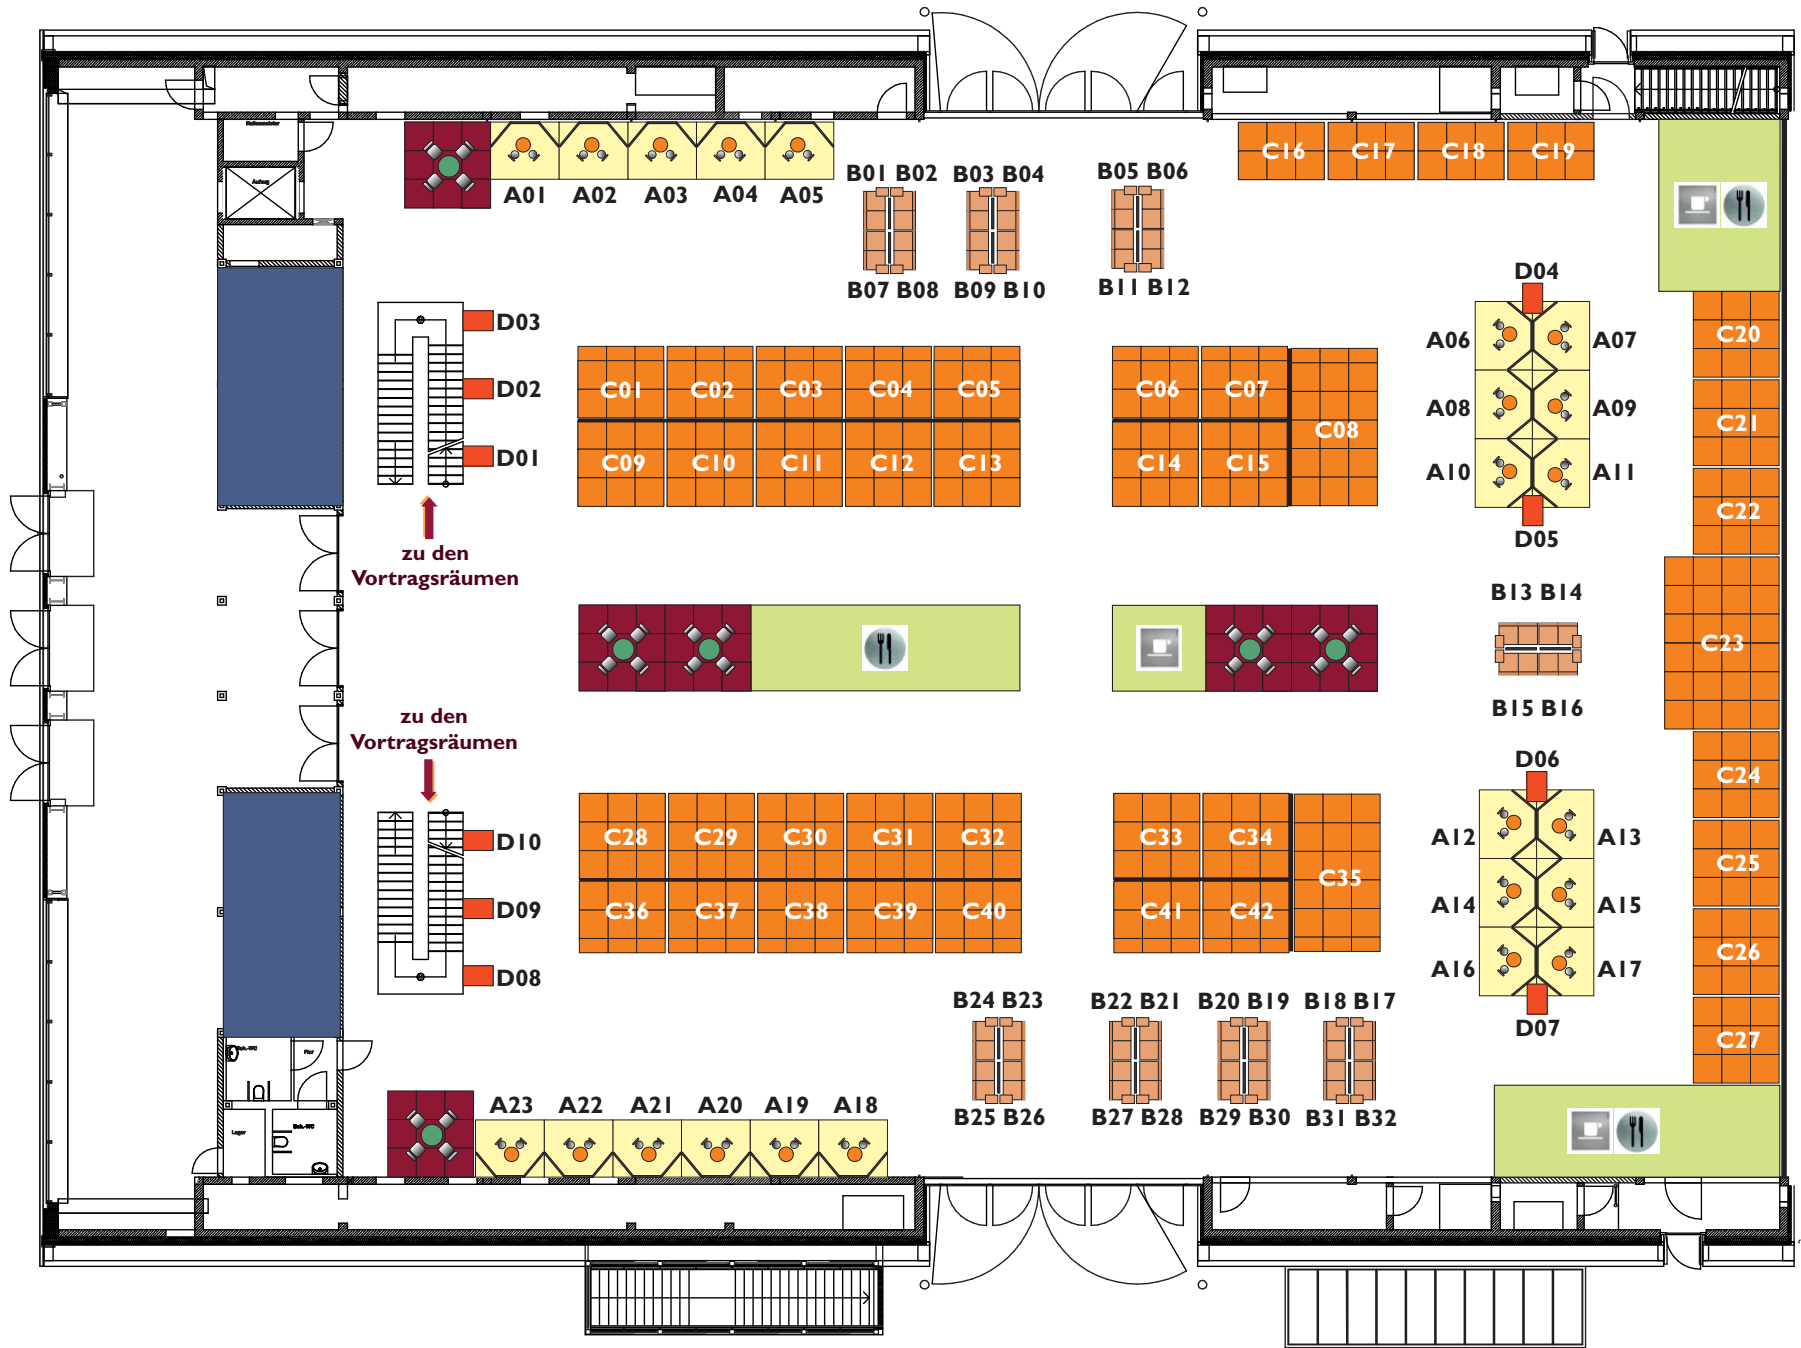

Loungebereich

Anmeldung & Garderobe

Cateringbereiche & Getränkeinseln

A-Standflächen

B-Standflächen

C-Standflächen

D-Standflächen

1m x 1m

0 m 5 m

Stand: 03.11.2010